


Veranstungssaal, Anordnung "Weihnachtsfeier"

Ausgang Raucherzone

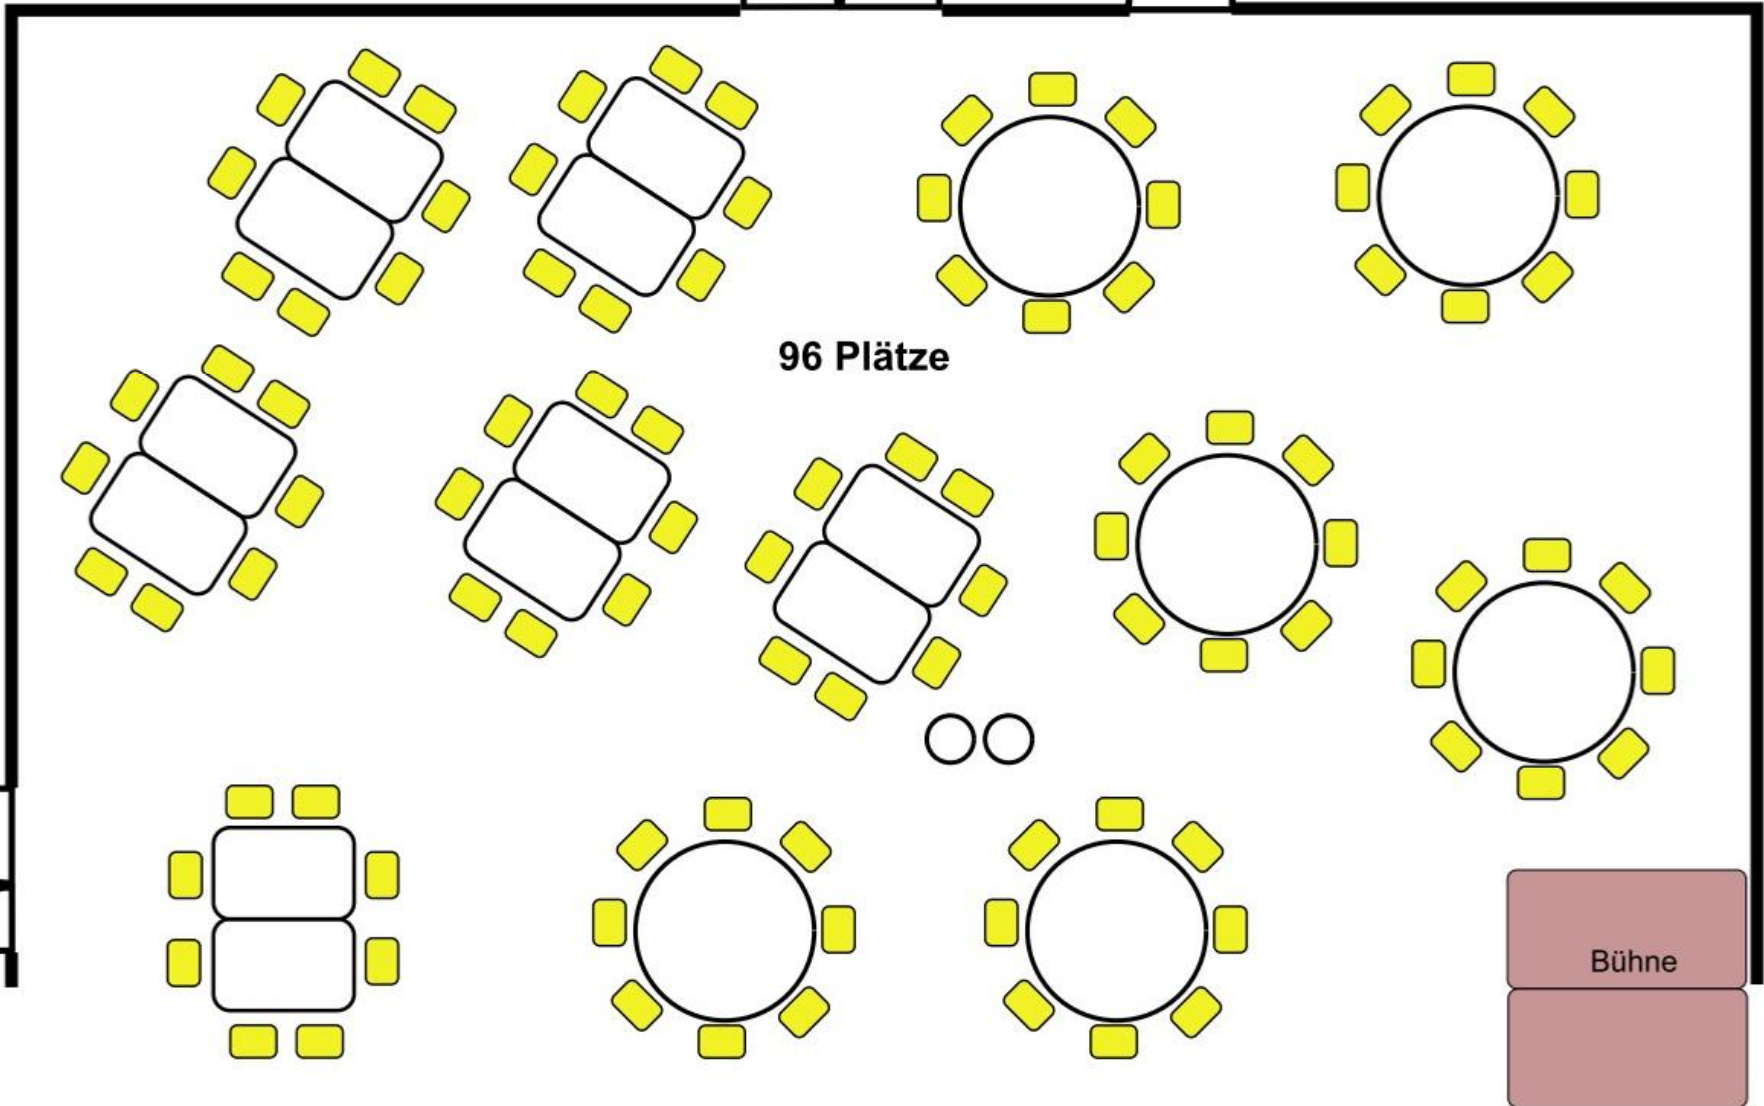

Ausgang Cafe/Empfang

